

HOUSE SÃO PAULO



We do not build house.....
We Manufacture dreams..




PORTUGAL

BRASIL


www.minhacasabox.com



PLANTA BAIXA - LAYOUT TÉRREO

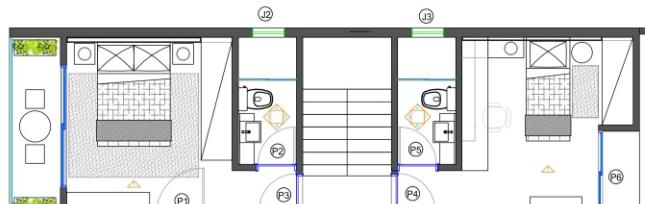


PLANTA BAIXA - LAYOUT 1º ANDAR

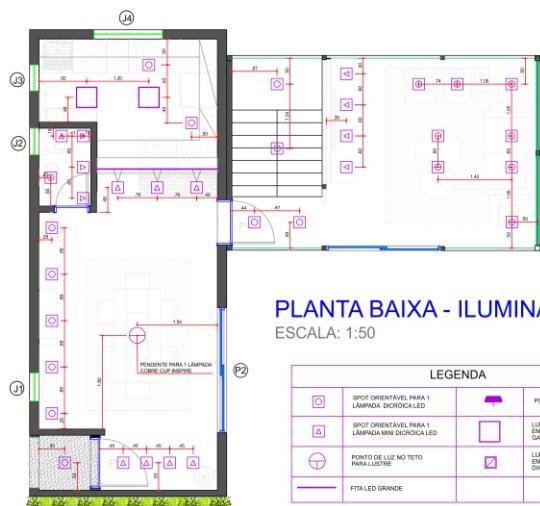

PLANTA BAIXA - ILUMINAÇÃO TÉRREO
ESCALA: 1:50

LEGENDA		
	SPOT ORIENTÁVEL PARA 1 LÂMPADA DIODICADA	
	SPOT ORIENTÁVEL PARA 1 LÂMPADA MINI DIODICA LED	
	PONTO DE LUZ NO TETO PARA LUSTRE	
	FITA LED GRANDE	

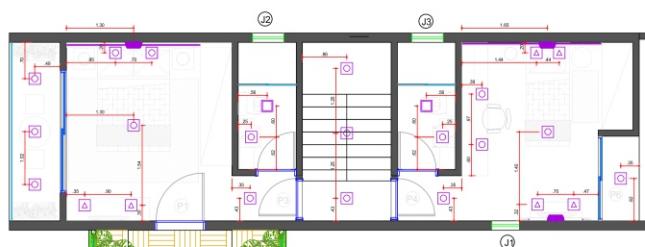

PLANTA BAIXA - ILUMINAÇÃO -1º ANDAR
ESCALA 1:50

CLIENTE/PROJETO	MINHA CASA BOX	ESCALA	DATA:
LOCAL:	Rua Jabo Euclides Contes, 400 - Jd. Esperança - Barueri - SP	1:50	22/12/2017
ASSUNTO:	PLANTA BAIXA TERRÉreo E 1º PISO - LAYOUT GERAL ILUMINAÇÃO - ESPECIFICAÇÕES E COTAS	DESENHO:	FOLHA:
FASE:	EXECUTIVO	101	
OBS.:	AS MEDIDAS DEVEM SER CONFERIDAS NO LOCAL	ESTUDO FUTURO DE ALISTAMENTO EDISONIUS RESIDUAL UMA COTAS LUDVICO SANTOS DILÓSIO SEN/ATRASOS	

PORUGAL / BRASIL

www.minhacasabox.com



PORUGAL / BRASIL

www.minhacasabox.com



PORTUGAL / BRASIL

www.minhacasabox.com



PORTUGAL / BRASIL

www.minhacasabox.com



Para conhecer melhor este projeto visite nossa pagina no youtube .

<https://www.youtube.com/watch?v=oKC-AIAjJyo&t=10s>

<https://www.youtube.com/watch?v=44fUSUjO2xg&t=246s>

To know more about this project visit our page on youtube.

<https://www.youtube.com/watch?v=oKC-AIAjJyo&t=10s>

<https://www.youtube.com/watch?v=44fUSUjO2xg&t=246s>

Pour en savoir plus sur ce projet, visitez notre page sur youtube.

<https://www.youtube.com/watch?v=oKC-AIAjJyo&t=10s>

<https://www.youtube.com/watch?v=44fUSUjO2xg&t=246s>

PORTUGAL / BRASIL

www.minhacasabox.com

Sistema construtivo - Construction system - Système de construction

BRASIL MODULAR SYSTEM


Paredes exteriores - Outdoor wall - Mur extérieur



Sistema construtivo - Construction system - Système de construction

BRASIL MODULAR SYSTEM

Parede interior - Interior wall - Mur intérieur

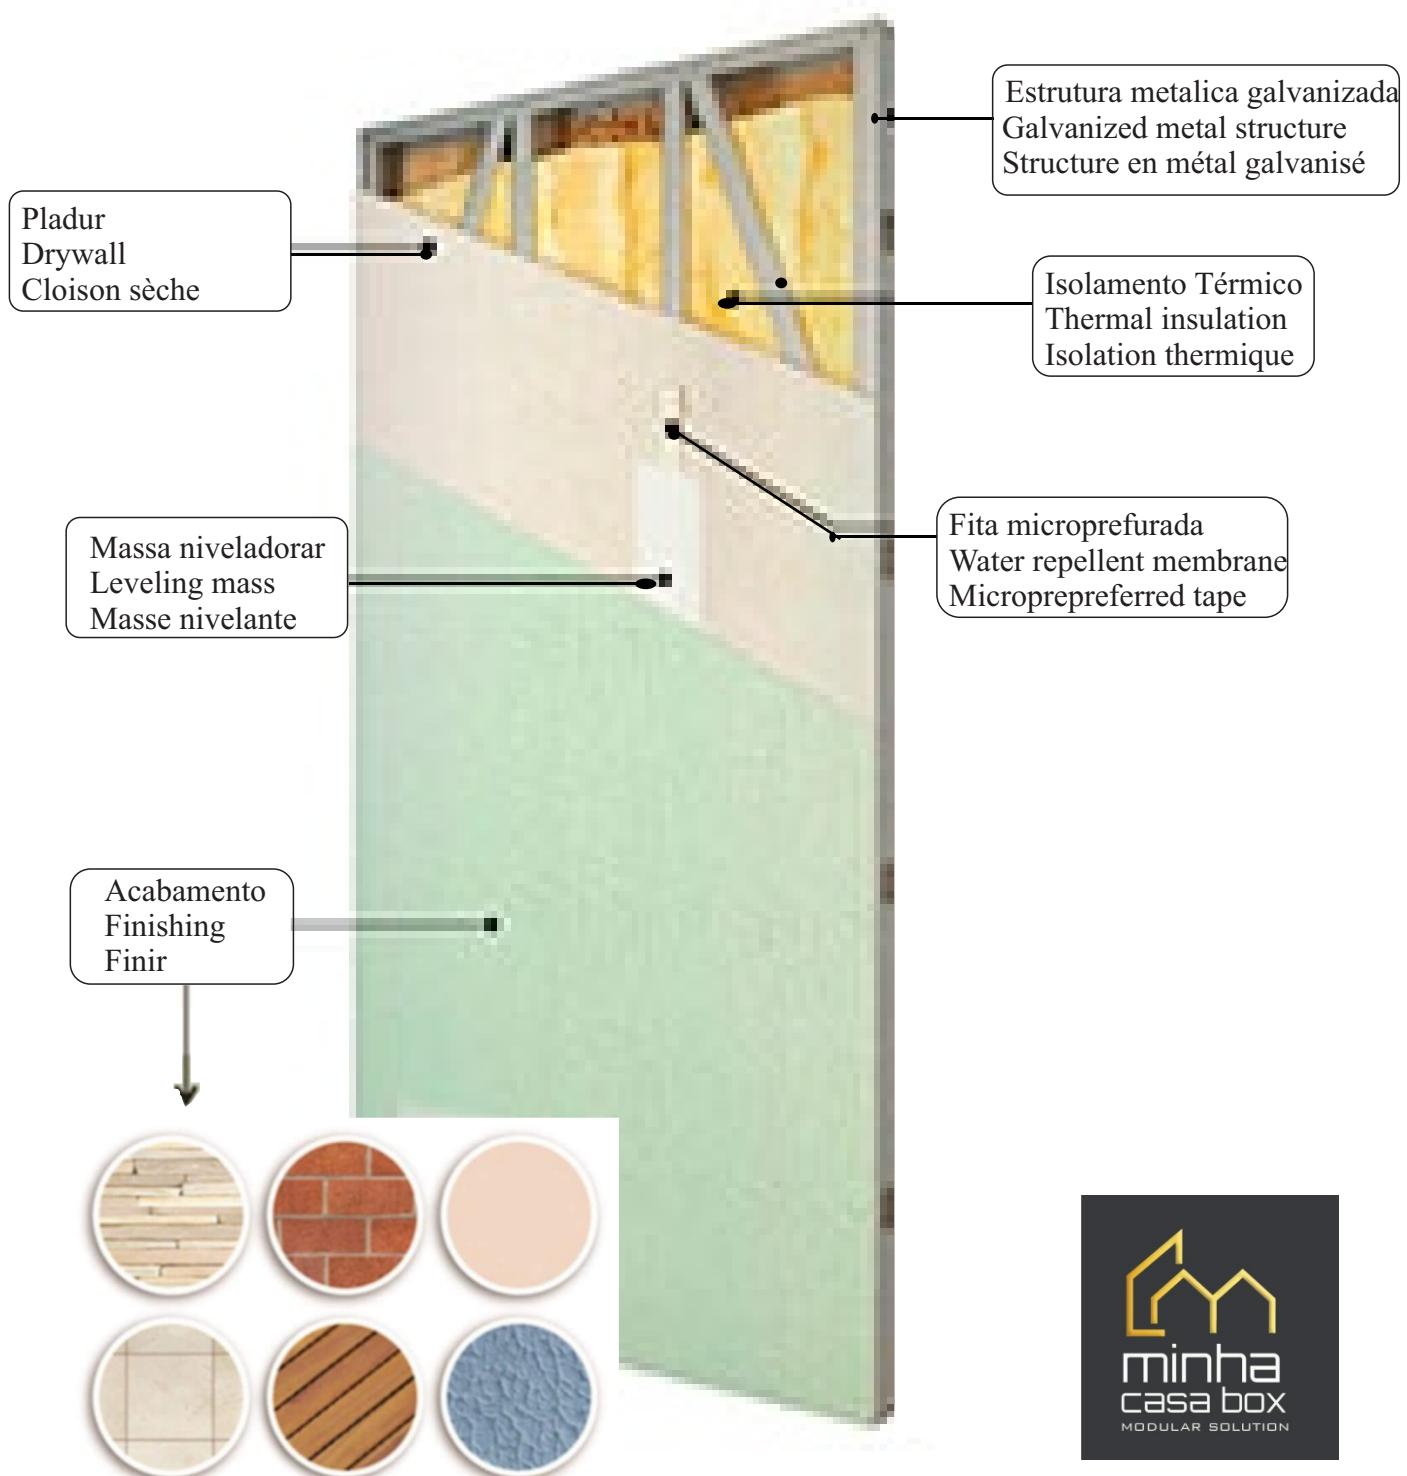

Conceito de casa modular , o que é ?


McBox - Tecnologia de Construção Modular é um conjunto de vários módulos que compõem uma casa pronta. Estes módulos são produzidos na fábrica, contribuindo para um maior controle de qualidade e um acabamento perfeito, em todos os sentidos. Sua estrutura garante flexibilidade e modularidade. Um conjunto de módulos de diferentes tamanhos, permite ao comprador escolher a sua casa de acordo com as suas necessidades, orçamento, funcionalidade e design. O processo produtivo consiste na fabricação de uma estrutura metálica que, após o tratamento de superfície, recebe as instalações elétricas e hidro-sanitárias e posteriormente os acabamentos: Isolamento térmico / acústico, revestimentos internos e externos de paredes, pisos, teto e forro, além dos



The modular home concept . what is it ?



MC Box - Modular Construction Technology is a set of several modules that make up a home ready. These modules are produced at the factory, contributing to greater quality control and a perfect finish, in every way. Its structure guarantees flexibility and modularity. A set of modules of different sizes, allows the buyer to choose your home according to your needs, budget, functionality and design. The production process consists of the manufacture of a metal structure that, after surface treatment, receives the electrical and hydro-sanitary installations and then the finishes: Thermal / acoustic insulation, internal and external walls, floors, ceiling and lining, besides of frames and lamps

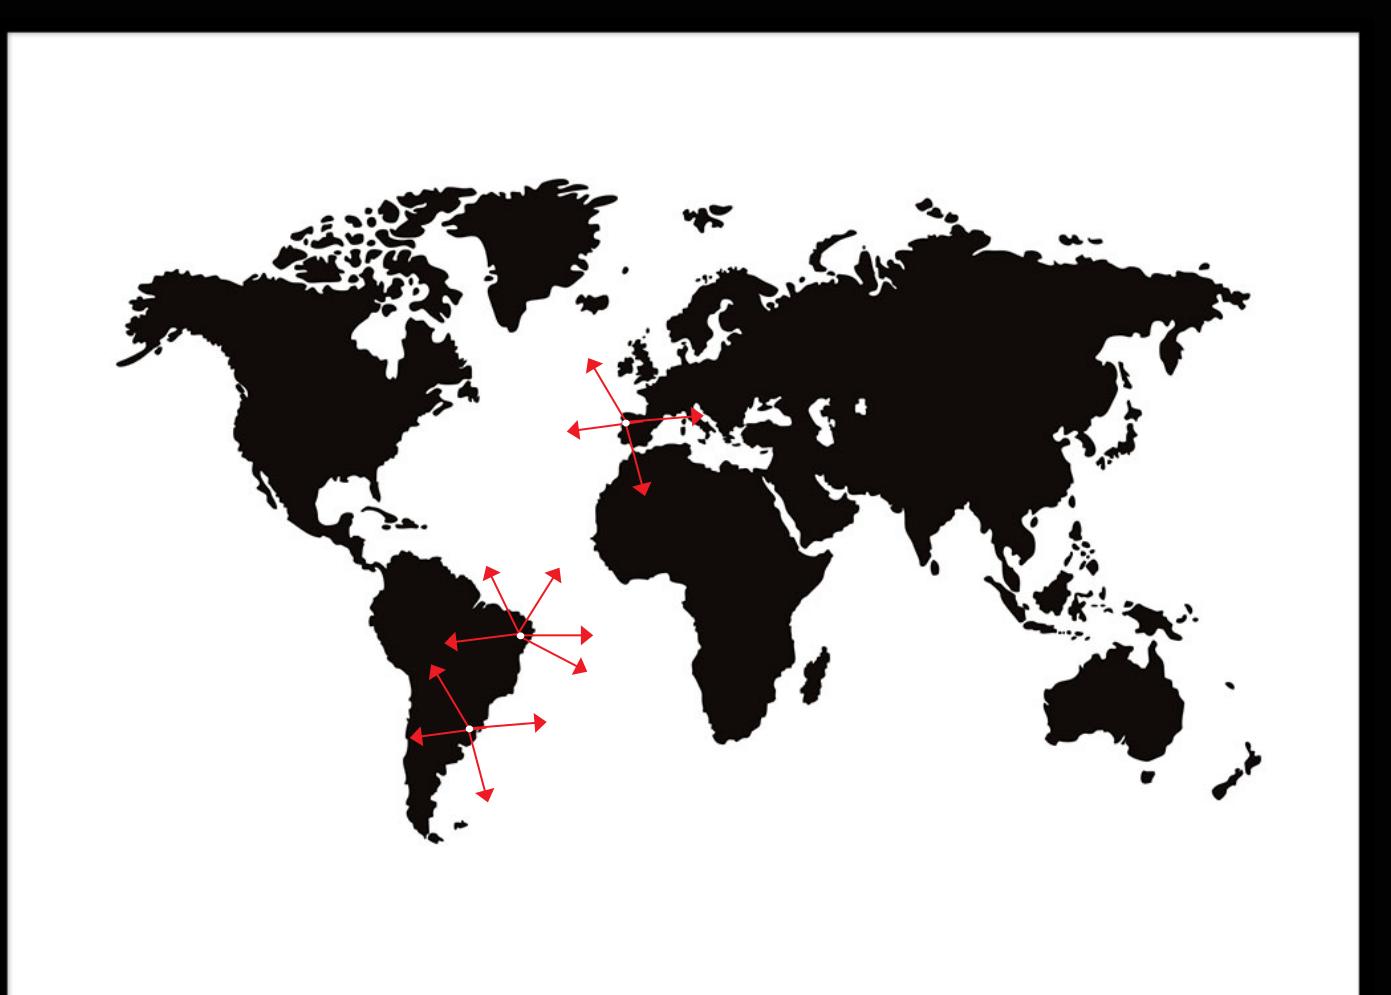

PORTUGAL

Escritório Comerciais

Centro empresarial Viatodos n° 1896 Loja 2
Entre Barcelos e Vila Nova de Famalicão

Fabrica - Olerios - Prado

Rua primeiro de maio n° 6

Fabrica - Leiria

Rua Padre Americo n 1212

BRASIL

Escritório Comerciais

Rua João Euclides Cotês, 400
Jardim Esperança - Barueri - SP

Fabrica - São Paulo

Rua Dempachi Nakayama n° 186
Jardim Esperança - Barueri - Sp

Fabrica - Nordeste

Av Caruaru n° 3250

minhacasabox@gmail.com - www.minhacasabox.com